



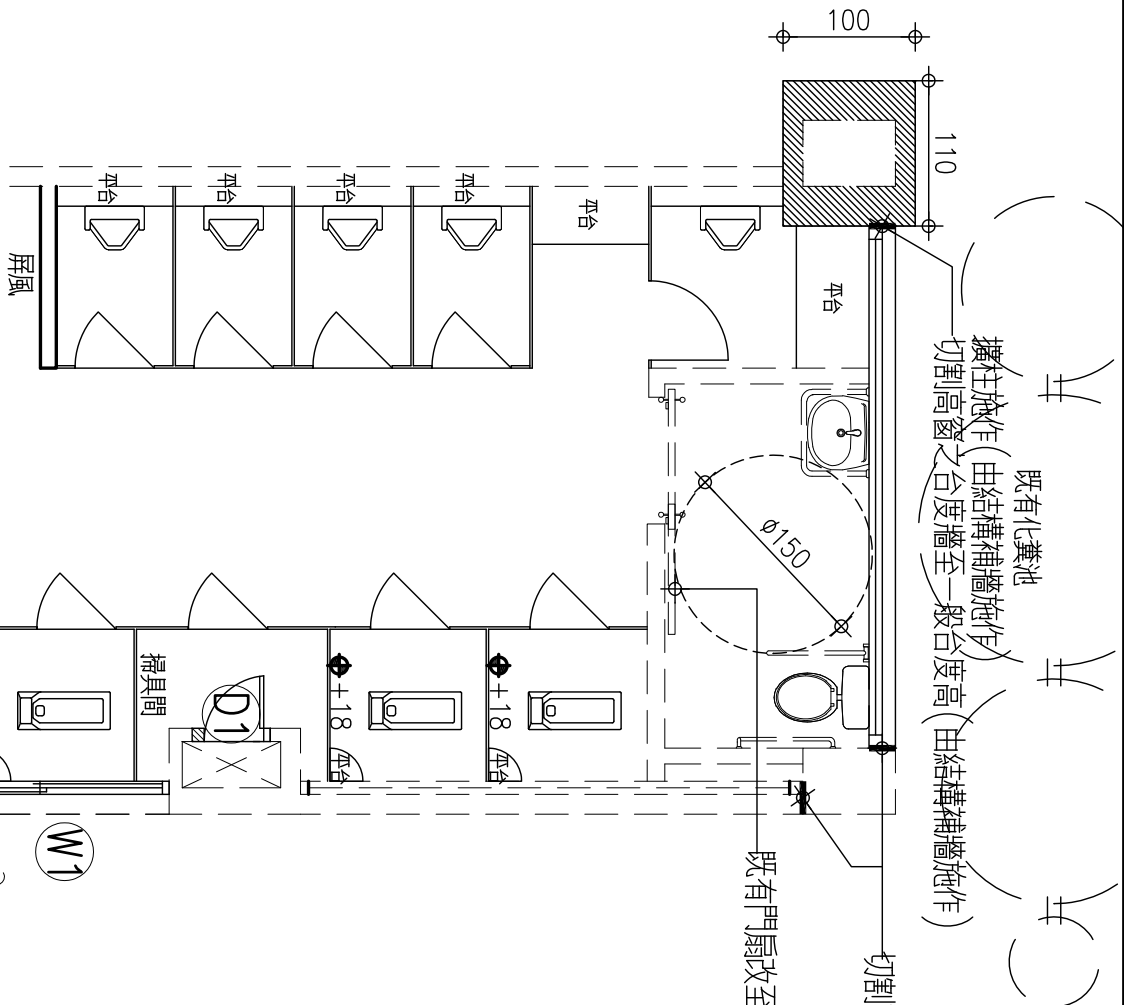

- 既有化糞池
- 擴柱施作 (由結構補牆施作)
- 切割高窗之台度牆至一般台度高 (由結構補牆施作)
- 切割高窗之台度牆至一般台度高 (由結構補牆施作)
- 既有門扇改至廁所內含軌道
- 擴柱施作 (由結構補牆施作)
- 切割高窗之台度牆至一般台度高 (由結構補牆施作)

一樓、三樓施工後施工說明:


1. 原有地坪磁磚含PC墊高敲除重新貼1:3底25*25cm板岩磚 (灰色系)
2. 原有牆面磁磚敲除重新貼1:3底30*60cm板岩磚壁磚 (灰色系)
3. 1:3底貼木紋磚15*75cm (棕色)
4. 小便斗下方1:3底貼30*60cm無縫拋光石英磚
4. 廁所地坪高分子聚合物防水層牆面H=30cm
5. 砌0.5B磚及1B磚
6. 既有隔間拆除更新
7. 本廁所修繕為穿孔吊管
8. 洗手台安裝肥皂盒*2
9. 室外補磚部份需1:3底後配合既有建材復原
10. 天花板整平刷有光水泥漆 (灰台白+純白 1:1)

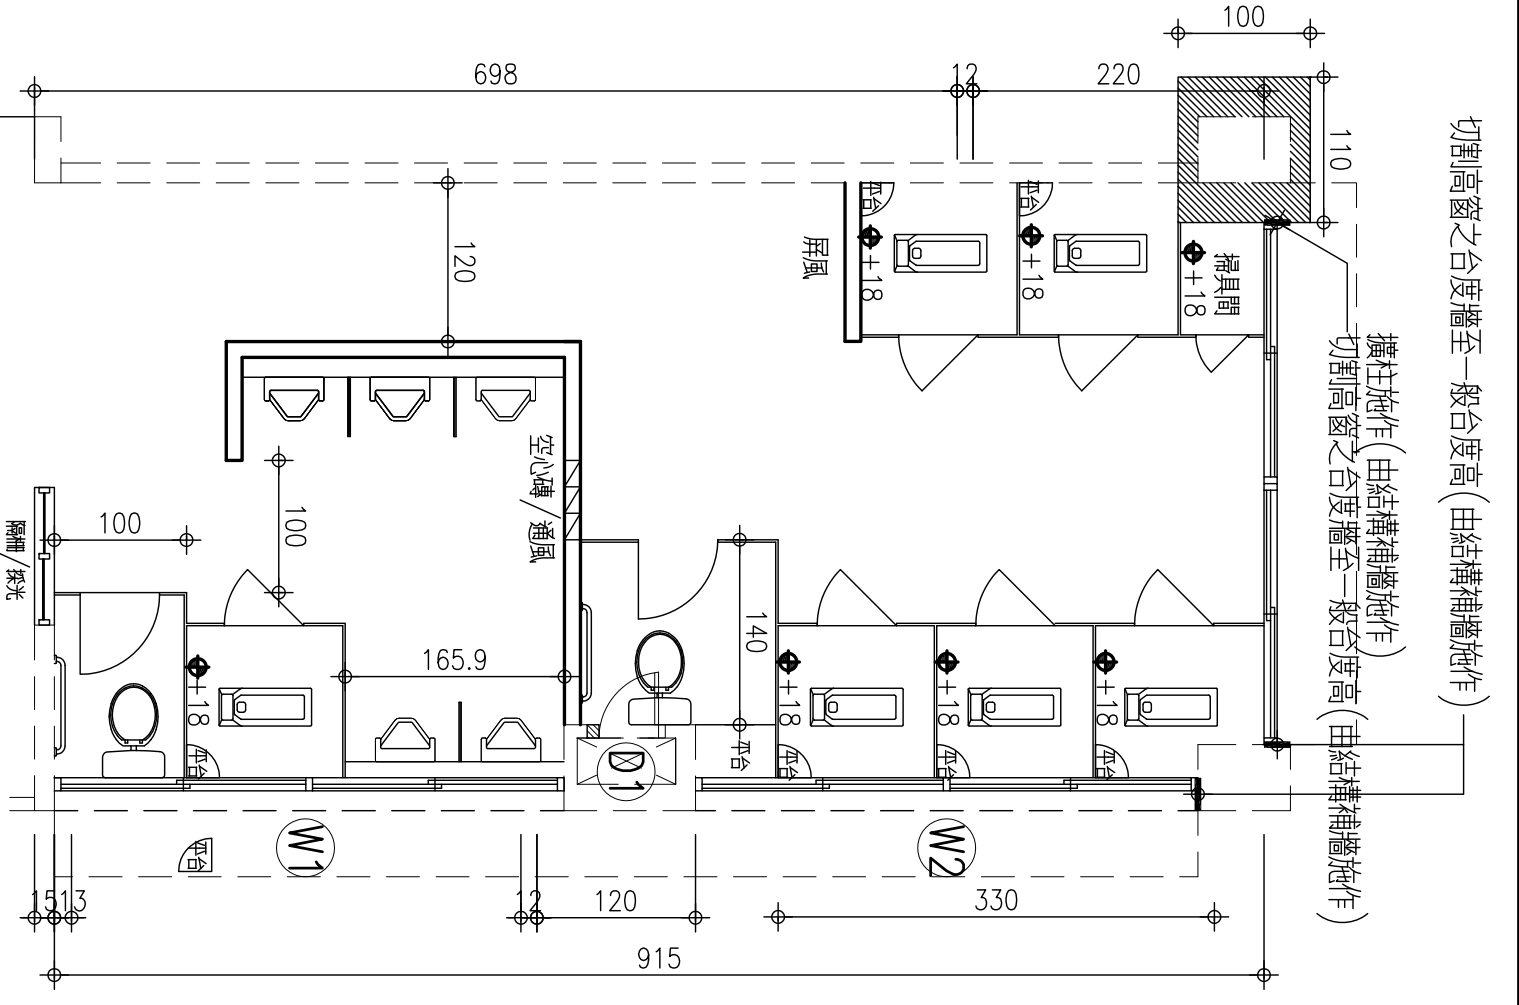


切割高窗之台度牆至一般台度高 (由結構補牆施作)

擴柱施作 (由結構補牆施作)

切割高窗之台度牆至一般台度高 (由結構補牆施作)

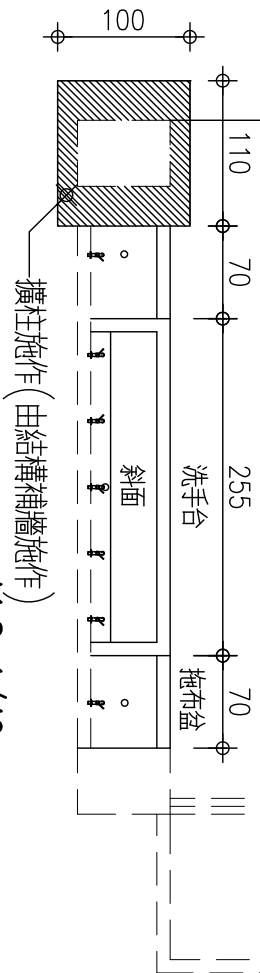

1A4 整修後一樓廁所平面圖 A1:S=1/40 A3:S=1/80

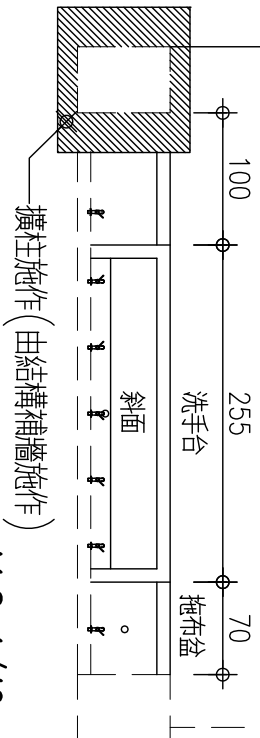

2A4 整修後三樓廁所平面圖 A1:S=1/40 A3:S=1/80

業主 OWNER	彰化縣永靖鄉永靖國民小學
工程名稱 PROJECT TITLE	彰化縣永靖國小108年度崧高樓廁所整修工程

圖名 DRAWING TITLE	整修後一樓廁所平面圖
整修後三樓廁所平面圖	

日期 DATE	修訂 DESCRIPTION

設計 DESIGNED BY	繪圖 DRAWN BY	校對 CHECKED BY	監工 SUPERVISOR
日期 DATE	日期 DATE	日期 DATE	日期 DATE
核准 APPROVED BY	比例 SCALE	校對 CHECKED BY	監工 SUPERVISOR

--

粘台鈞建築師事務所	TEL: (04) 22426585
所址: 台中市北屯區安順二街15號	FAX: (04) 22426586

印圖 SEAL	
---------	--

圖號 DRAWING NO.	A-4
圖張 SHEET NO	