


日 期 DATE	修 正 REVISIONS
	說明 DESCRIPTION

設 計 DESIGNED BY	結 核 CHECKED BY
圖 樣 DRAWN BY	審 查 REVIEWED BY
日 期 DATE	比 對 SCALE
核 對 APPROVED BY	

--

印 圖 SEAL

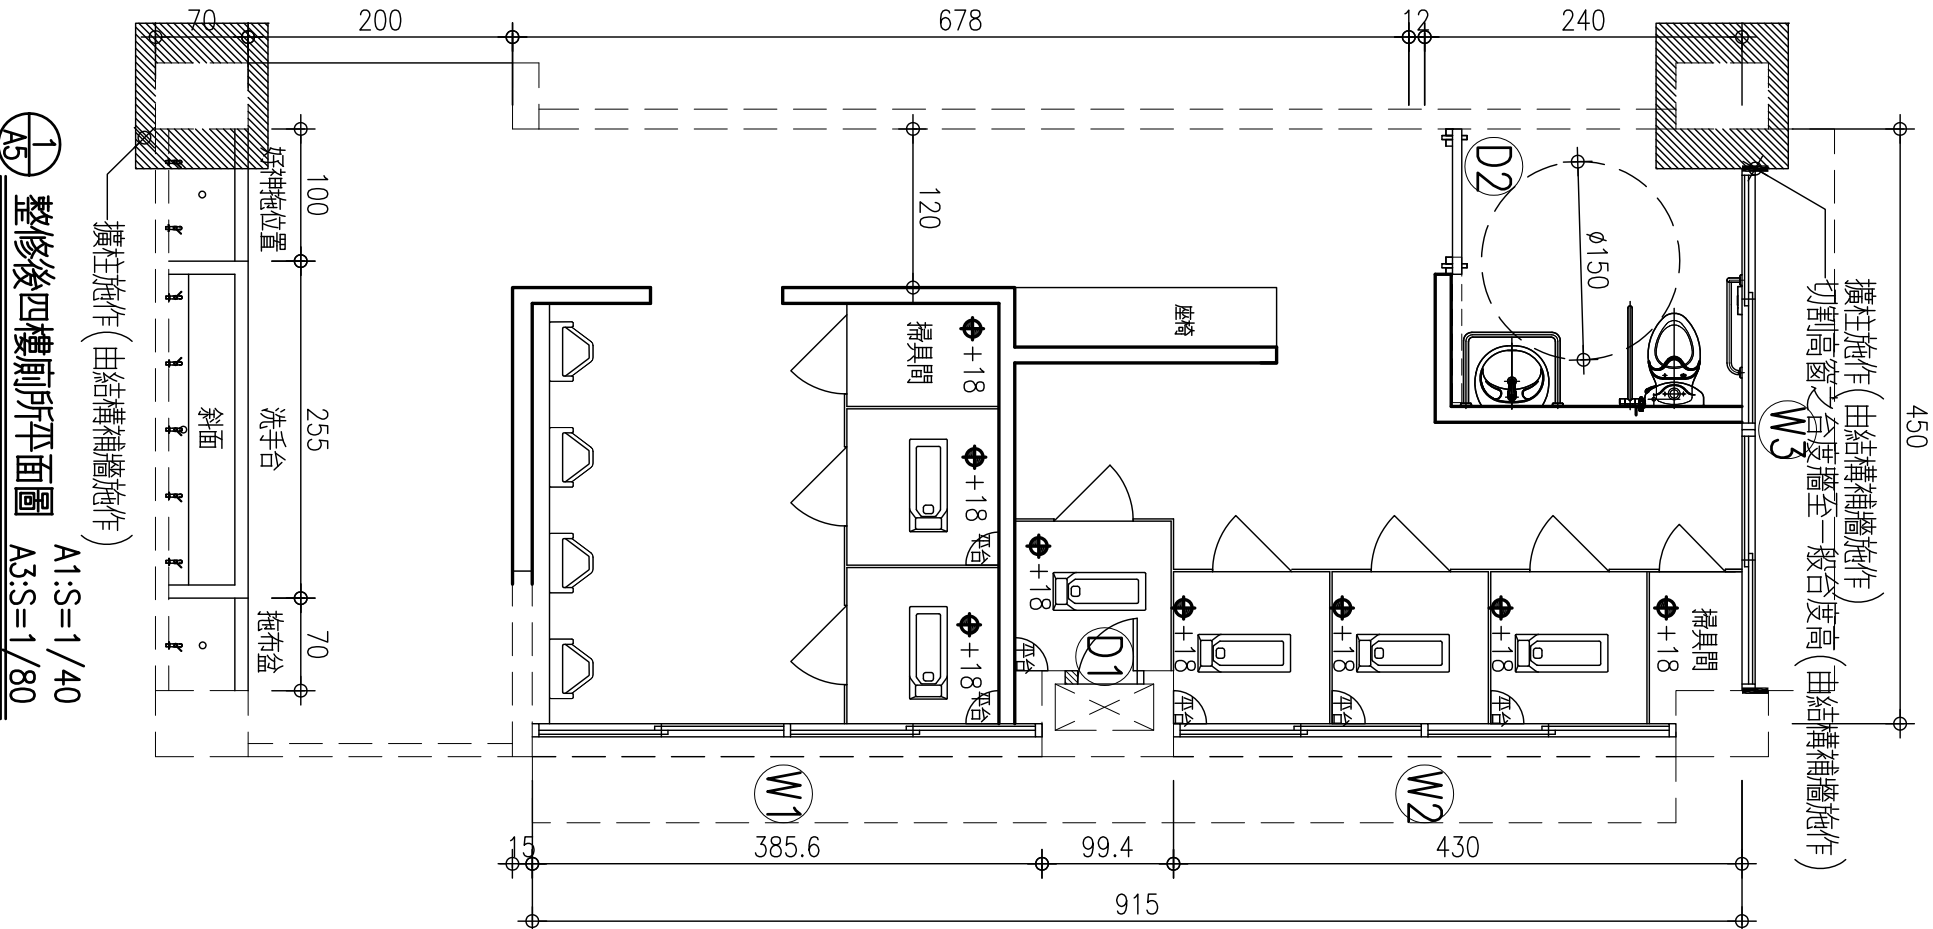

四樓、五樓施工後施工說明:

- 原有地坪磁磚含PC墊高敲除重新貼1:3底25*25cm板岩磚 (灰色系)
- 原有牆面磁磚敲除重新貼1:3底30*60cm板岩磚壁磚 (灰色系)
- 1:3底貼木紋磚15*75cm (棕色)
- 小便斗下方1:3底貼30*60cm無縫拋光石英磚
- 廁所地坪高分子聚合物防水層牆面H=30cm
- 砌0.5B磚及1B磚
- 既有隔間拆除更新
- 本廁所修繕為穿孔吊管
- 洗手台安裝肥皂盒*2
- 室外補磚部份需1:3底後配合既有建材復原
- 天花板整平刷有光水泥漆 (灰台白+純白 1:1)

